



Załącznik nr 2 do uchwały nr 289/VII/10
 z dnia 28 stycznia 2010

GMINA JÓZEFÓW

MODEL SIECI DRÓG

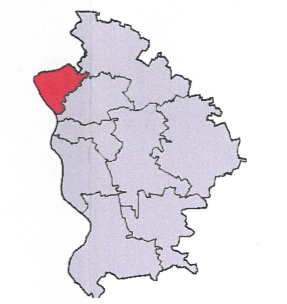

LOKALIZACJA GMINY
 NA TERENIE POWIATU OTWOCKIEGO

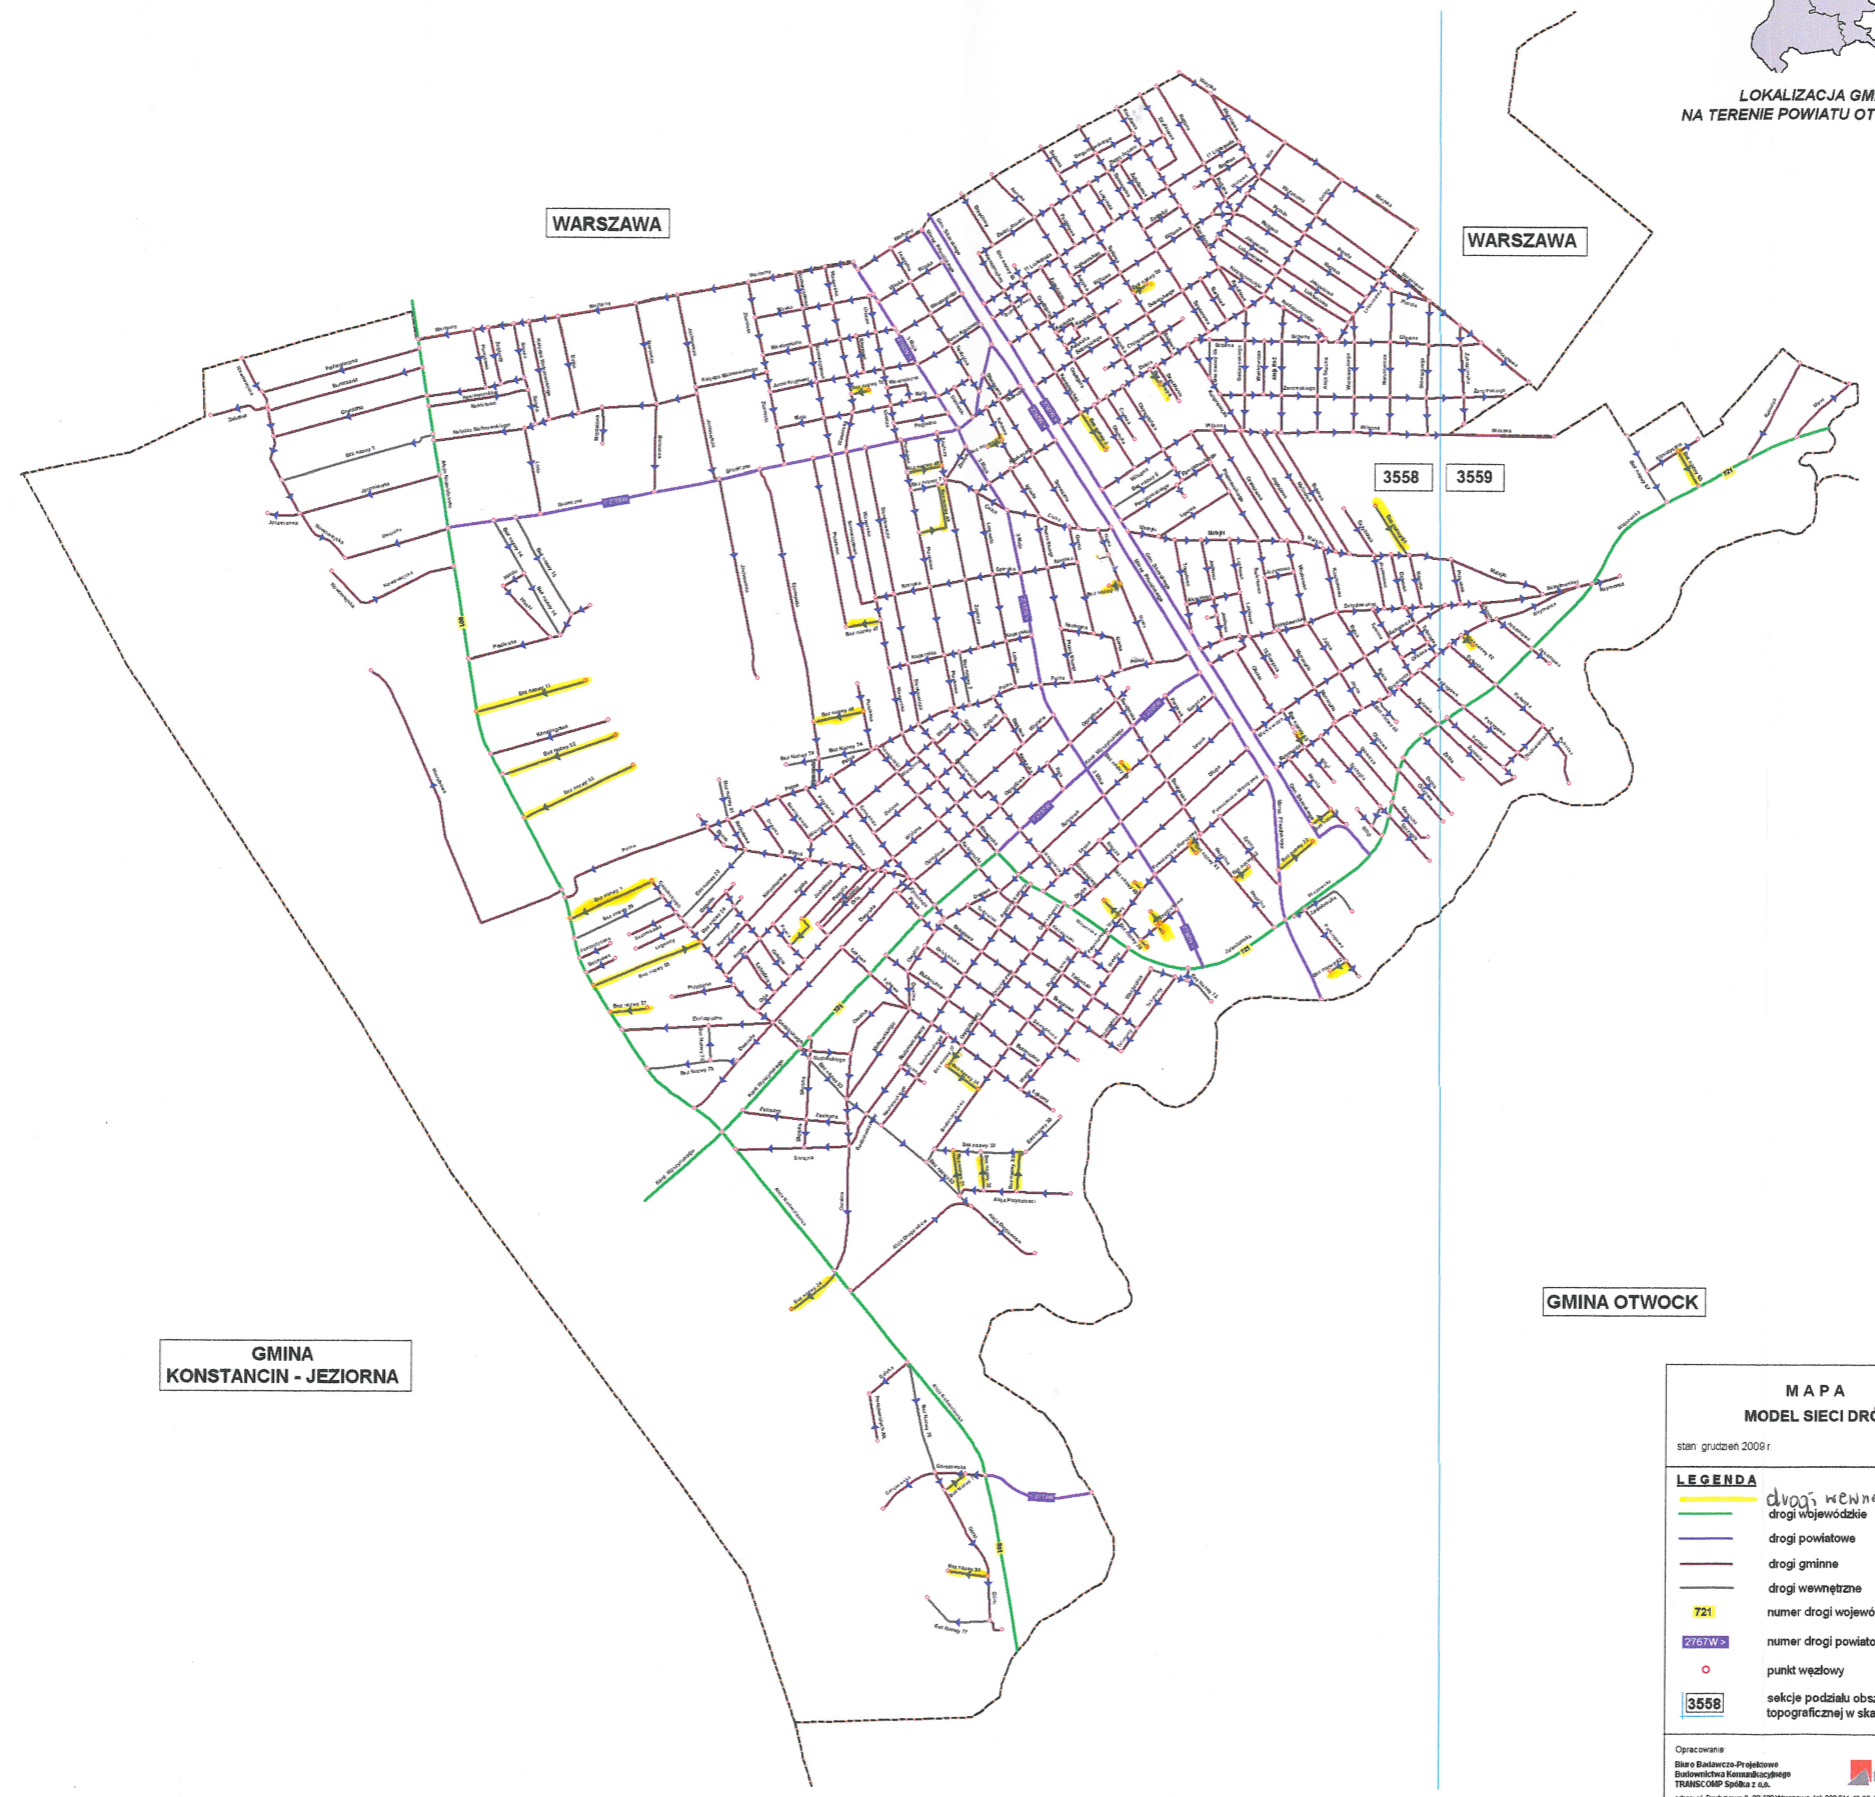

WARSZAWA

WARSZAWA

3558

3559

GMINA
 KONSTANCIN - JEZIORNA

GMINA OTWOCK

M A P A
MODEL SIECI DRÓG
 stan grudzień 2009r. skala 1:10 000

LEGENDA

- drogi wojewódzkie
- drogi powiatowe
- drogi gminne
- drogi wewnętrzne
- numer drogi wojewódzkiej
- numer drogi powiatowej
- punkt węzłowy
- sekcje podziału obszaru wg mapy topograficznej w skali 1:25 000

Opracowanie:
 Biuro Badawczo-Projektowe
 Inżynierstwa Komunikacyjnego
TRANSCOMP Spółka z o.o.
 adres: ul. Drużynowa 3, 02-680 Warszawa tel 22 944-49-35, 646-34-91 www.transcomp.pl

Salizone uchwałą do kategorii dróg gminnych