


ORIENTACJA
skala 1 : 10 000

**Lokalizacja drogi gminnej
na działkach nr cz.28,cz.35,cz.27/2,
oraz 27/6, 39 z obr. 66**

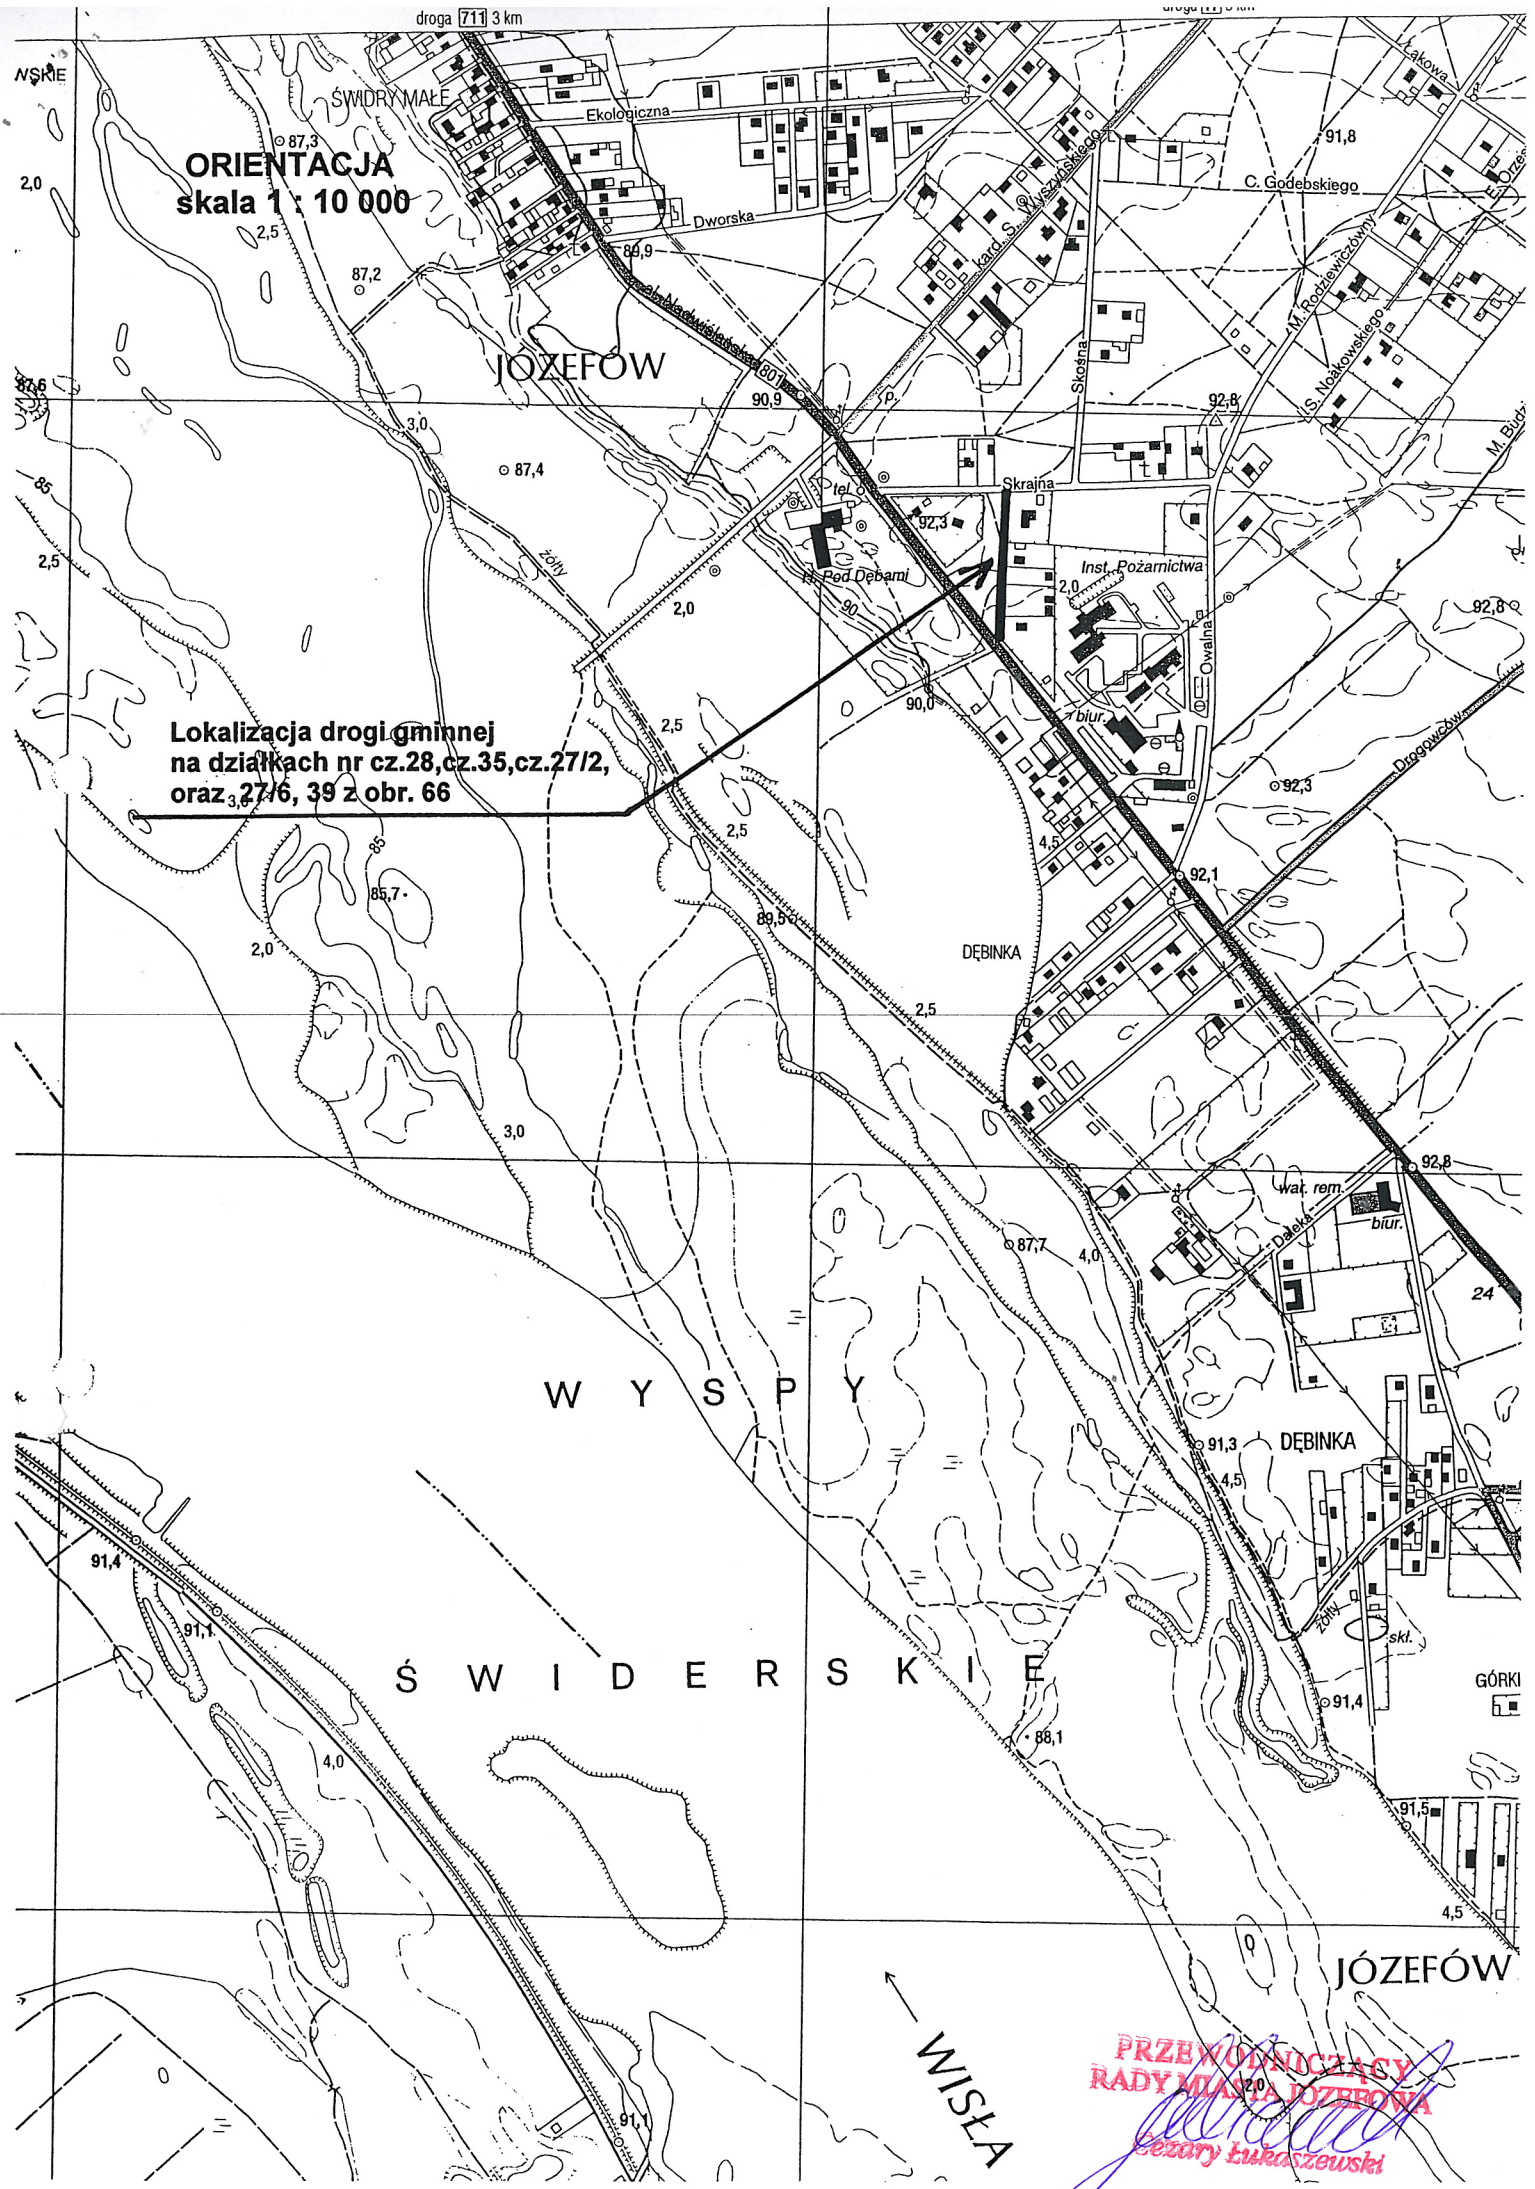

**PRZEWOZNICZASY
RADY MIASTA JÓZEFÓWA**
Cezary Łukaszewski