


WYKAZ ZMIAN GRUNTOWYCH




Stan dotychczasowy				Nomenklatura		Stan po podziale				
Obręb	Nr jedn.	nr rej.	tr. działki	Pole pow.	użytek / pole pow.	prawna	Nr działki	Pole	użytek / pole pow.	użytek / pole pow.
							80/3	0,2484	B	0,2484
34	39	80/1	0,2568	B	0,2568	dz. 80/1 KW WA10/0000350/4	80/4	0,0084	dr	0,0084
								0,2568	B	0,2568
								0,2560	B	0,2560
								0,0151	dr	0,0151
34	42	85/4	0,2711	B	0,2711	dz. 85/4 KW WA10/00038095/3		0,2711		0,2711
34	39	84/1	0,0105	B	0,0105	dz. 84/1 KW WA10/0003344/0	84/1	0,0105	dr	0,0105
34	39	85/14	0,0094	B	0,0094	dz. 85/14 KW WA10/00011705/8	85/14	0,0094	dr	0,0094
34	79	81/2	0,0406	dr	0,0406	niehip.	81/2	0,0406	dr	0,0406

Powierzchnie słowne: dz. 80/1-dwa tysiące pięćset sześćdziesiąt osiem, dz. 85/4-dwa tysiące siedemset jedenaście, dz. 84/1-sięć, dz. 85/14-dziewięćdziesiąt cztery, dz. 81/2-czteryście sześć metrów kwadratowych.
 Uwaga: dz. 80/4, 85/17, 81/2, 84/1, 85/14 przeznaczone pod drogę.

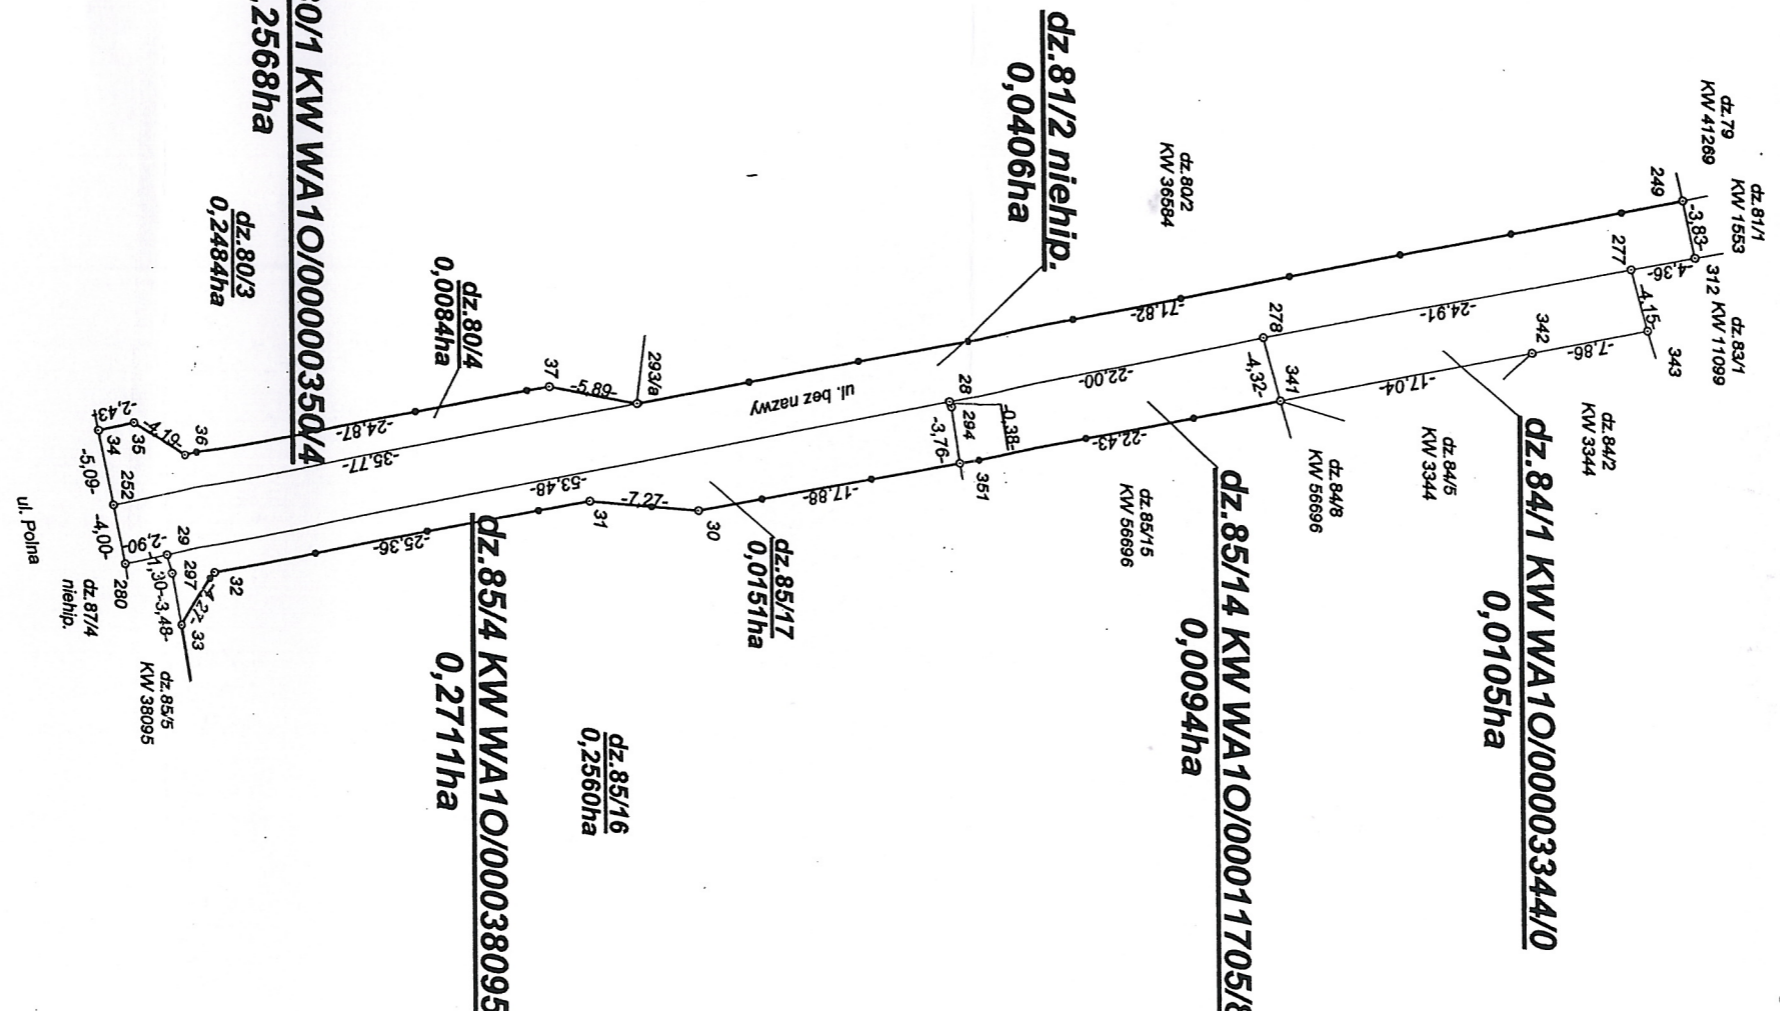

STAROSTWO POWIATOWE W OTWOCKU
 POWIATOWY OŚRODEK REKONSTRUKCYJNY I KARTOGRAFICZNY
 Na podstawie art. 40 ust. 2 i ust. 3 ustawy z dnia 17 maja 1966 r. (Dz. U. z 1966 r. nr 16, poz. 103 z późn. zmianami) i art. 173 § 1 ustawy z dnia 21 kwietnia 2005 r. (Dz. U. z 2005 r. nr 50, poz. 413) z późn. zmianami, niniejszym dokumentem został przyjęty do państwowego zasobu geodezyjnego i kartograficznego i stanowiowi własność Skarbu Państwa. Dokument wpisano do ewidencji zasobu państwowego.
 27 MAJ 2008
 mgr inż. Miłoczyński Marek
 KIEROWNIK
 Powiatowego Ośrodka Rekonstrukcyjnego i Kartograficznego

Szkic nieruchomości: KW WA10/00000350/4 dz. 80/1 | KW WA10/00038095/3 dz. 85/4
 Skala 1:2000

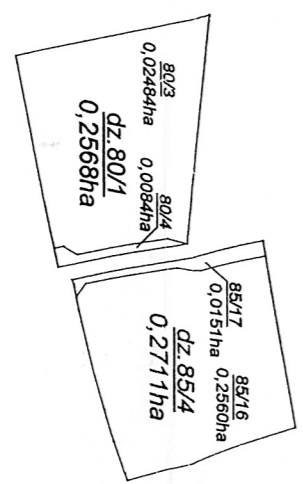

PRZEWODNICZĄCY
RADY MIASTA JÓZEFÓWKA
Artur Żelazowski
 Osobisty Funkcyjny

Mapę niniejszą na podstawie materiałów archiwalnych PODGIG w Otwocku oraz własnego pomiaru uzupełnił mgr inż. Artur Żelazowski nr upr. 10090

woj. mazowieckie
 powiat otwocki
 m. Józefów
 ul. Polna

Skala 1:500

dz. 80/1 KW WA10/00000350/4, dz. 85/4 KW WA10/00038095/3
 dz. 84/1 KW WA10/0003344/0, dz. 85/14 KW WA10/00011705/8, dz. 81/2 niehip.
 Mapa z projektem podziału nieruchomości opracowanym w trybie ustawy o szczególnych zasadach planowania i realizacji inwestycji w zakresie dróg publicznych

GEODETA

 DER 2818/08