

**LEGENDA:**

	Tymczasowe zapory drogowe
	Projektowane oznakowanie poziome
	Isnietajace oznakowanie pionowe
	Tymczasowe oznakowanie poziome
	Isnietajace oznakowanie pionowe

**EDU STAROSTY**  
 Inżynier ds. Inżynierii ruchu  
 Wydział Komunikacji i Transportu


**STAROSTWA OIWOCKI**  
 ZATWIERDZENIE Nr KT.7121.1.224.2023.412  
 Zatwierdzam do realizacji czasową organizację ruchu w całości – ze zmianami, organizację wprowadzić do dn. **30.12.2024 r.**  
 Termin wprowadzenia niniejszej i przywrócenia stałej organizacji ruchu zgłoszic do Starostwa Powiatowego w Otwocku ul. Górna 13, 05-400 Otwock tel. (22) 600-7-131  
 2023-08-21

lampy błyskowe co 10 m

linia przeniesienia łączy rys. nr 3 z 4

Projektant: inż. Roman Sanojca	Nazwa rysunku: Plan sytuacyjny Etap II	Temat: Projekt czasowej organizacji ruchu dla DP2765W ul. Piłsudskiego w Józefowie na czas budowy sieci kanalizacyjnej.	Rysunek nr: <b>3.</b>
Projekt: AB5 PROJEKT 05-311 Dęba Wielka, Ruda, ul. Słoneczna 3 e-mail: poczta@ab5projekt.pl tel. 728 342 324	Stadium: Projekt	Data: czerwiec 2023 r.	Skala: 1:500
Branża: Inżynieria ruchu		Rysunek nr: <b>3.</b>	



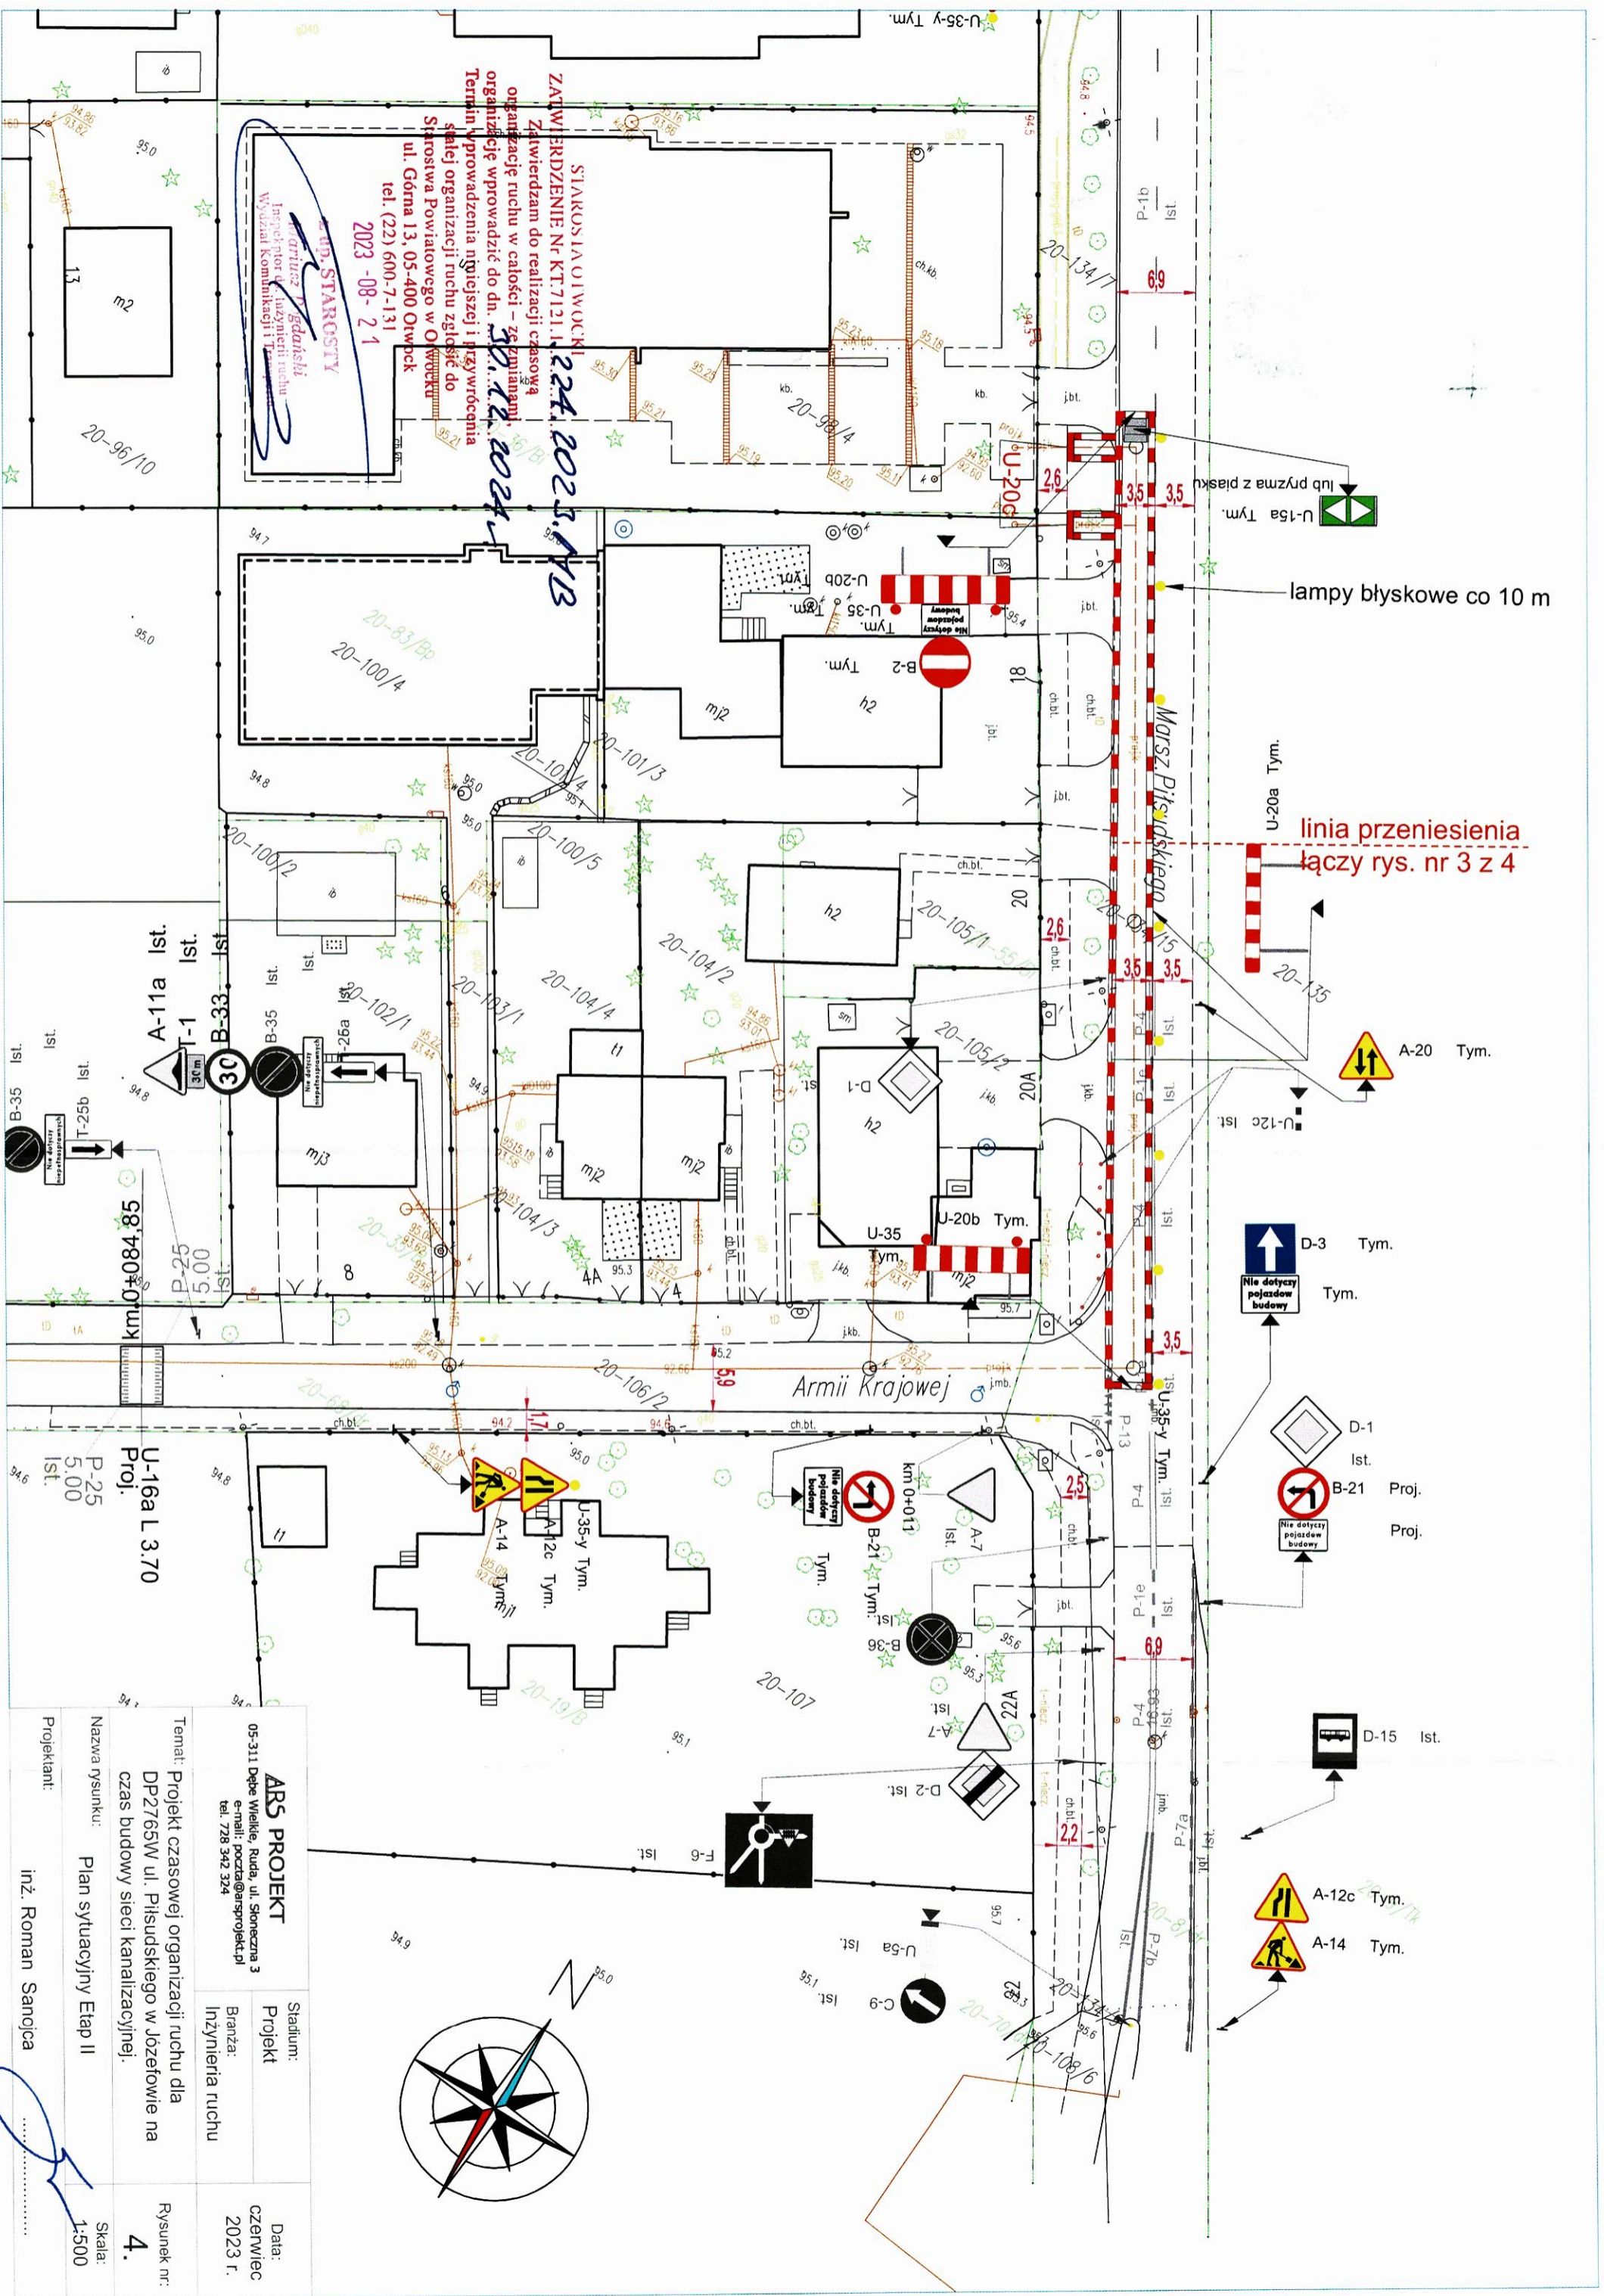

**ZATWIERDZENIE Nr KT.7121.1.224.2023.VIB**  

**mgr inż. STAROSTY**  
 Inżynier ds. organizacji ruchu Wydział Komunikacji i Transportu

**SIAROSIA OWOCNI**  
 224.2023.VIB

lampa błyskowe co 10 m

linia przeniesienia łączy rys. nr 3 z 4

A-11a Ist.  
 Ist.

U-16a L 3.70  
 Proj.

**ABS PROJEKT**  
 05-311 Dąb Wielki, Ruda, ul. Słoneczna 3  
 e-mail: poczta@absprojekt.pl  
 tel. 728 342 324


Stadium: Projekt  
 Branża: Inżynieria ruchu

Temat: Projekt czasowej organizacji ruchu dla DP2765W ul. Piłsudskiego w Józefowie na czas budowy sieci kanalizacyjnej.


Nazwa rysunku: Plan sytuacyjny Etap II

Projektant: inż. Roman Sanojca

Data: czerwiec 2023 r.  
 Rysunek nr: 4.  
 Skala: 1:500

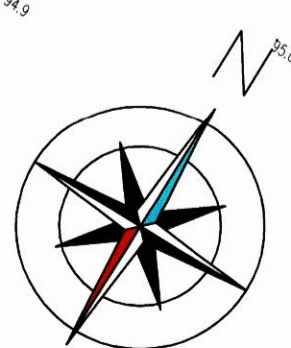




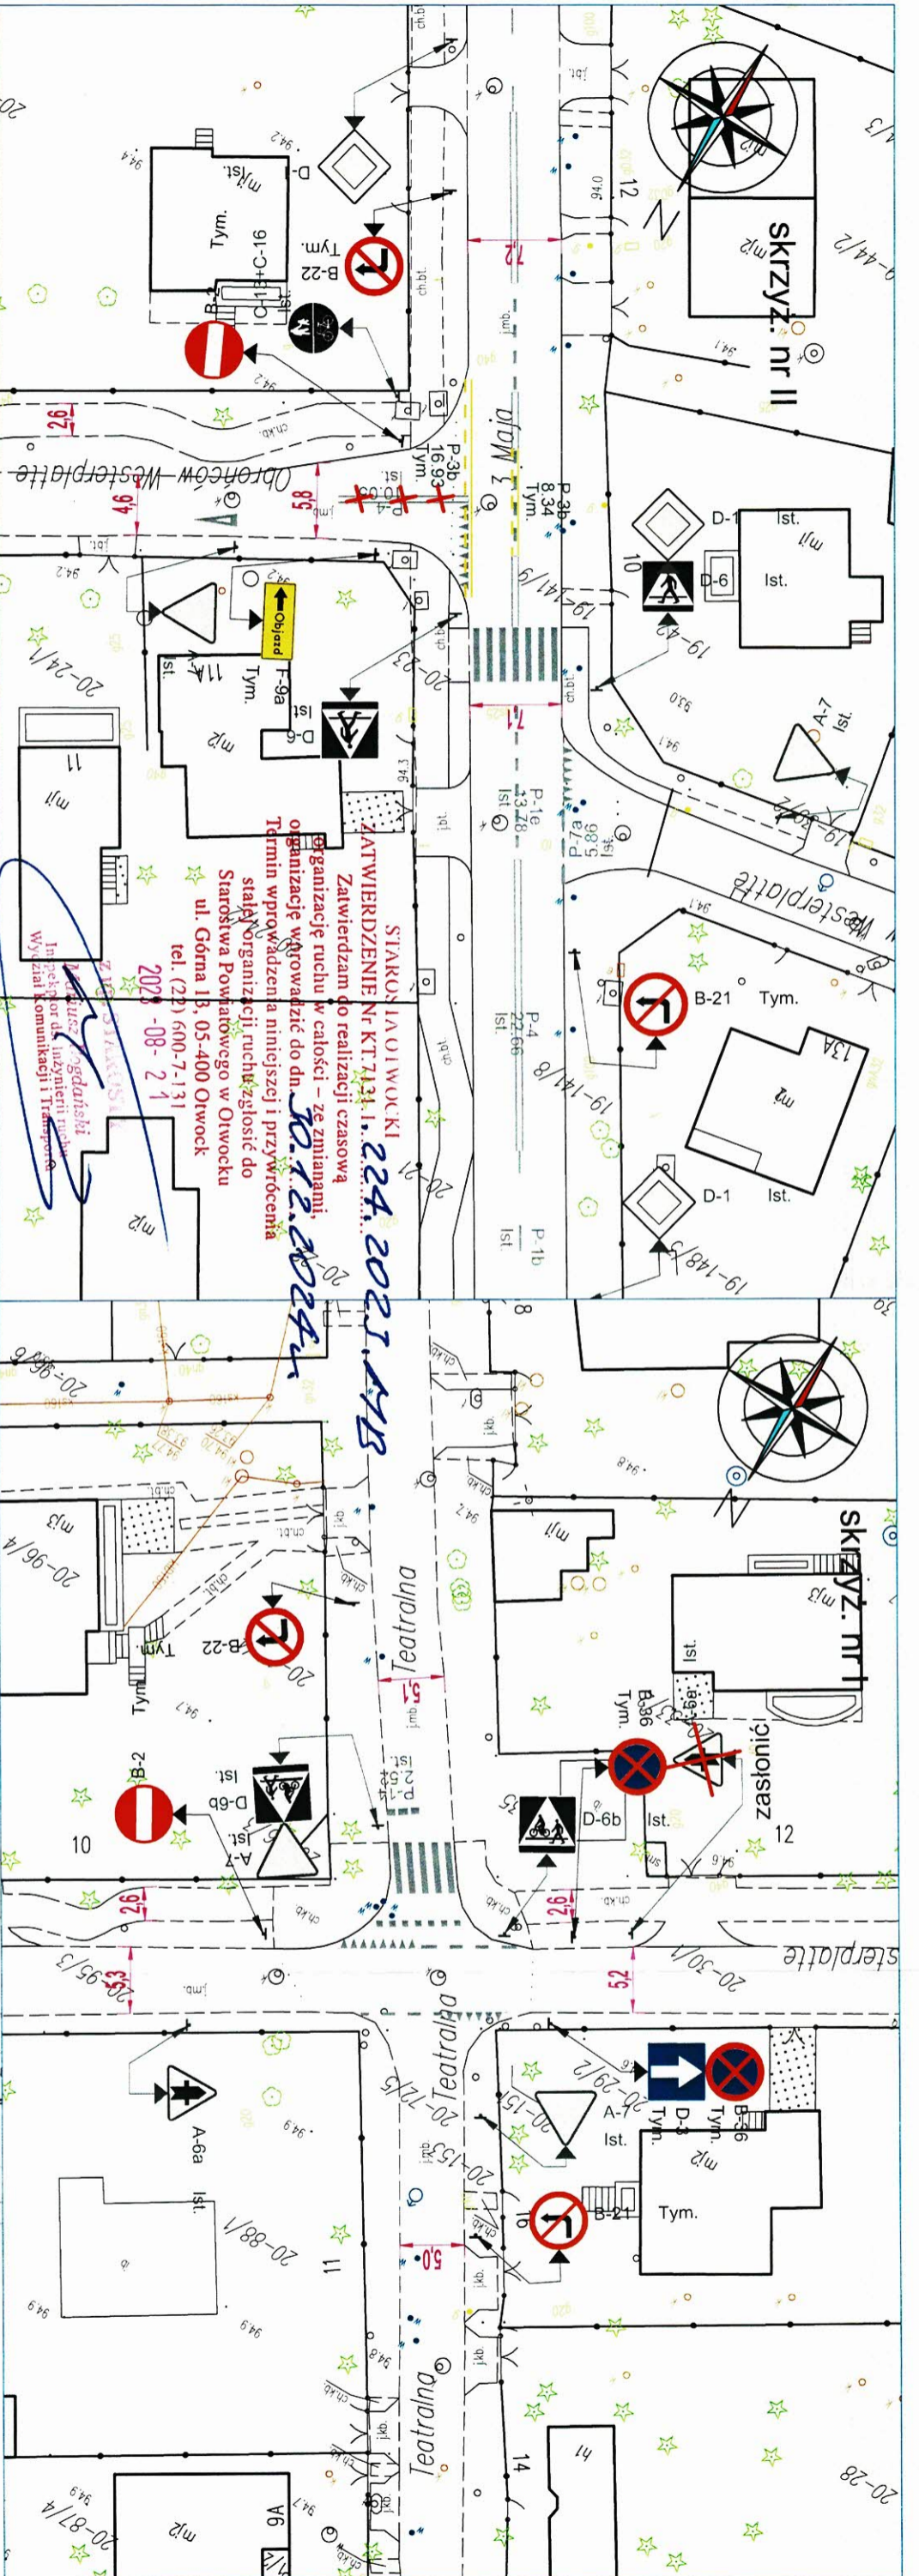

**STAROSTWA OIWOCKI**  
 Zatwierdzam do realizacji czasową organizację ruchu w całości – ze zmianami. Termin wprowadzenia niniejszej i przywrócenia stałej organizacji ruchu zgłoszonej do Starostwa Powiatowego w Otwocku ul. Górna 18, 05-400 Otwock tel. (22) 600-7-131 2023-08-21

*Handwritten notes:*  
 20-24/1  
 20-96/4  
 20-87/4  
 20-95/3  
 20-96/6  
 20-95/1  
 20-95/2  
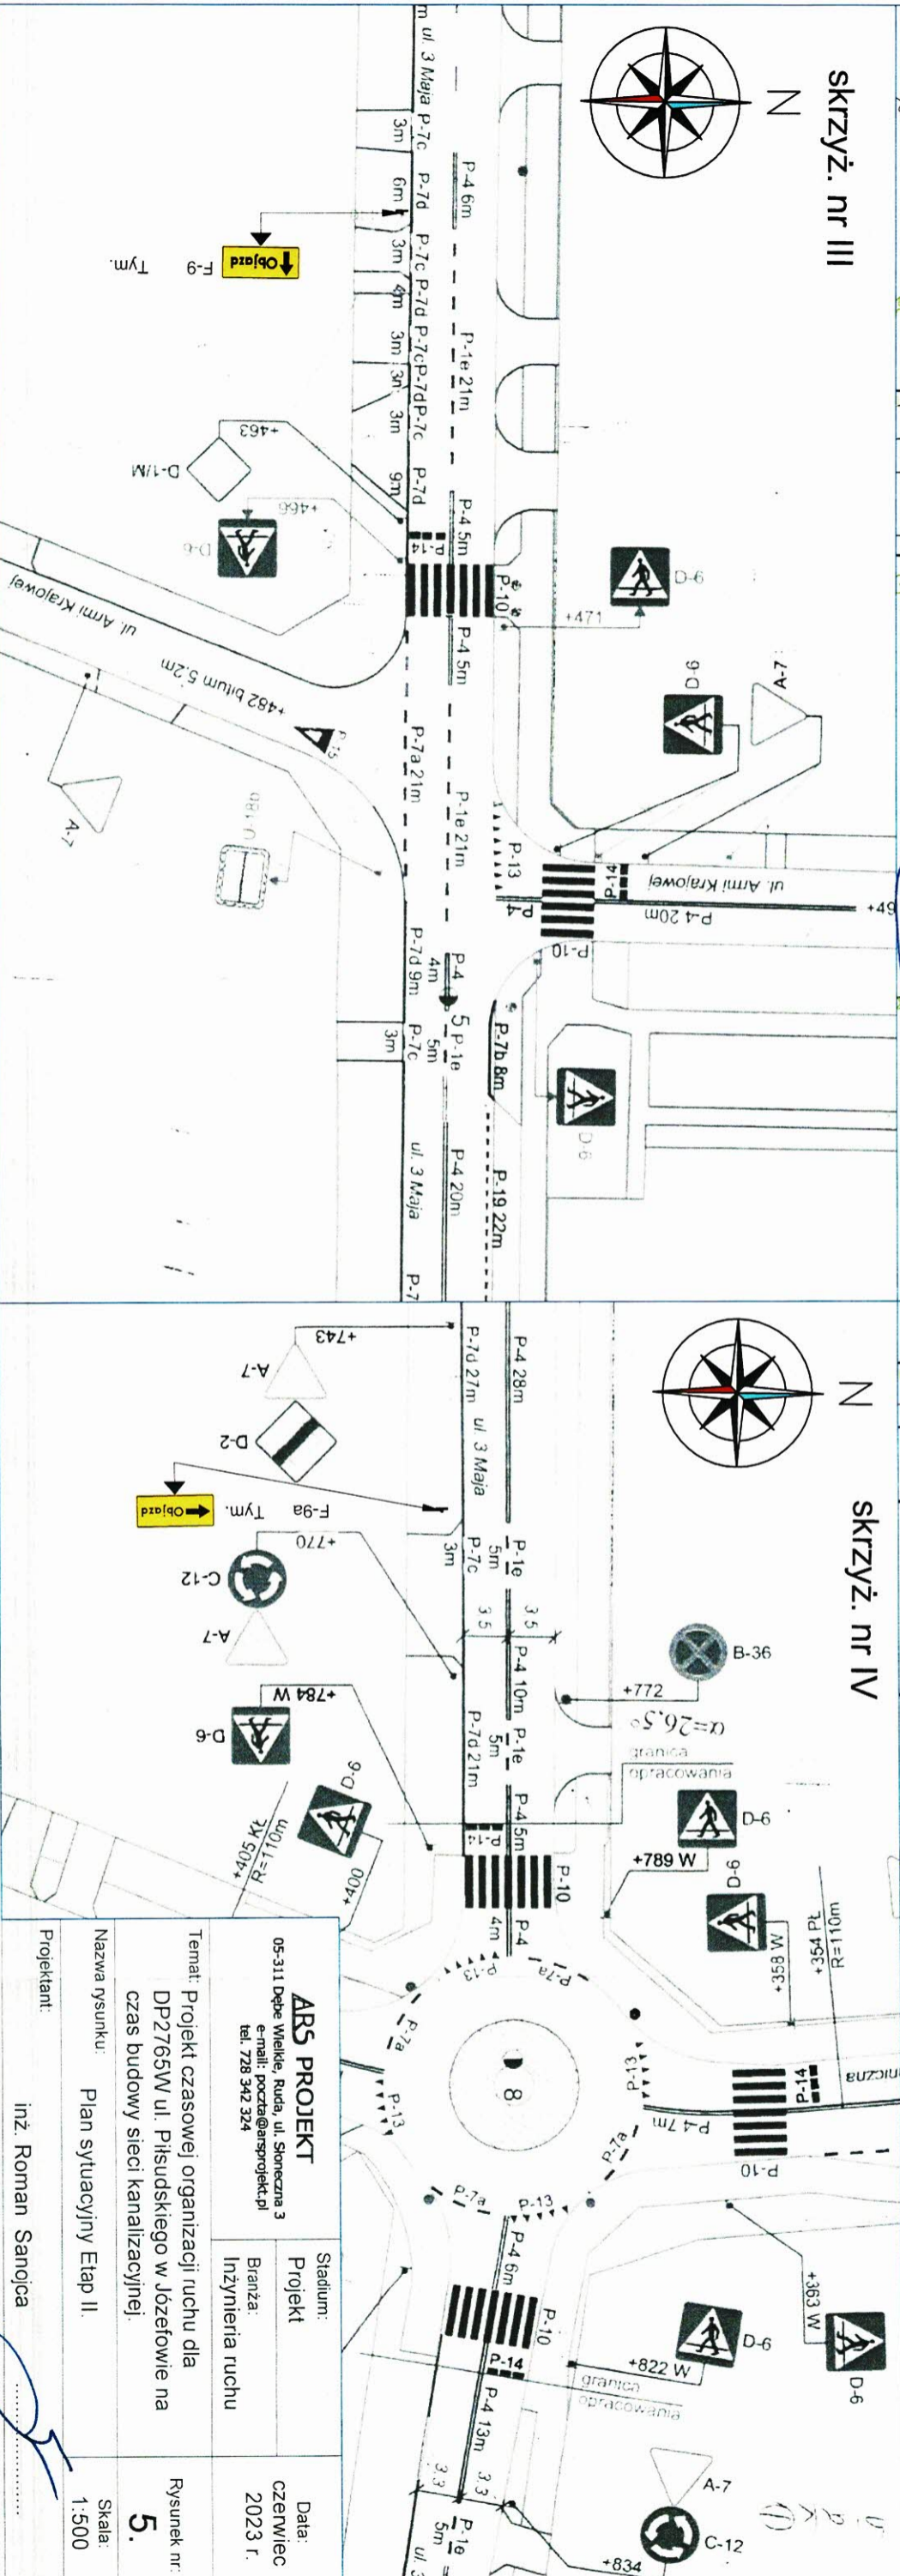


<b>ABS PROJEKT</b> 05-311 Dębe Wielkie, Ruda, ul. Słoneczna 3 e-mail: poczta@absprojekt.pl tel. 728 342 324		Stadium: Projekt	Data: czerwiec 2023 r.
Temat: Projekt czasowej organizacji ruchu dla DP2765W ul. Piłsudskiego w Józefowie na czas budowy sieci kanalizacyjnej.		Branża: Inżynieria ruchu	Rysunek nr: <b>5.</b>
Nazwa rysunku: Plan sytuacyjny Etap II.		Skala: 1:500	
Projektant: inż. Roman Sanojca			



# SKRZYŻ. nr IV


 Inspektor ds. Inżynierii ruchu  
 Wydział Komunikacji i Transportu

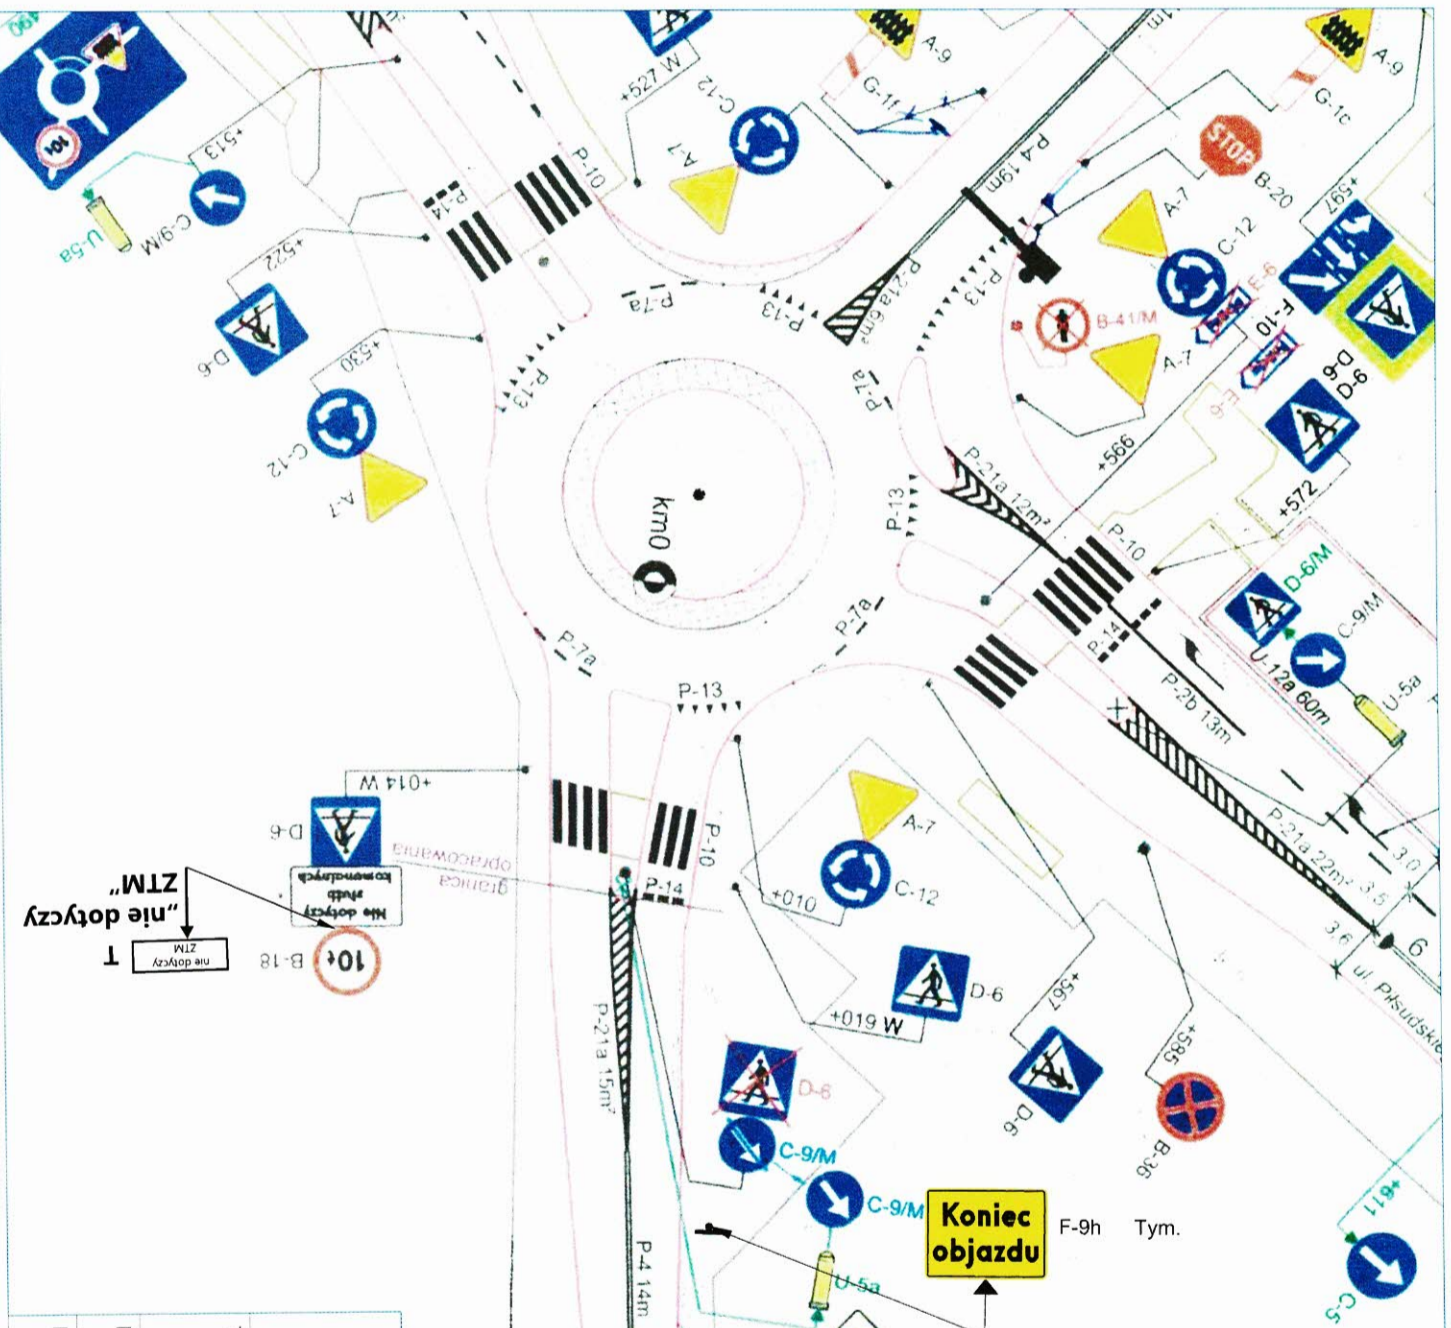

<b>ABS PROJEKT</b> 05-311 Dęba Wielka, Ruda, ul. Słoneczna 3 e-mail: poczta@absprojekt.pl tel. 728 342 324		Stadium: Projekt	Data: czerwiec 2023 r.
Temat: Projekt czasowej organizacji ruchu dla DP2765W ul. Piłsudskiego w Józefowie na czas budowy sieci kanalizacyjnej.		Branża: Inżynieria ruchu	Rysunek nr: 6.
Nazwa rysunku: Plan sytuacyjny Etap II.		Skala: 1:500	
Projektant: inż. Roman Sanojca			

*[Handwritten signature]*

nie dotyczy ZTM  
 nie dotyczy ZTM  
 T